


Annexe B: Plan 2D du condo



Boulevard Des Sources

#505

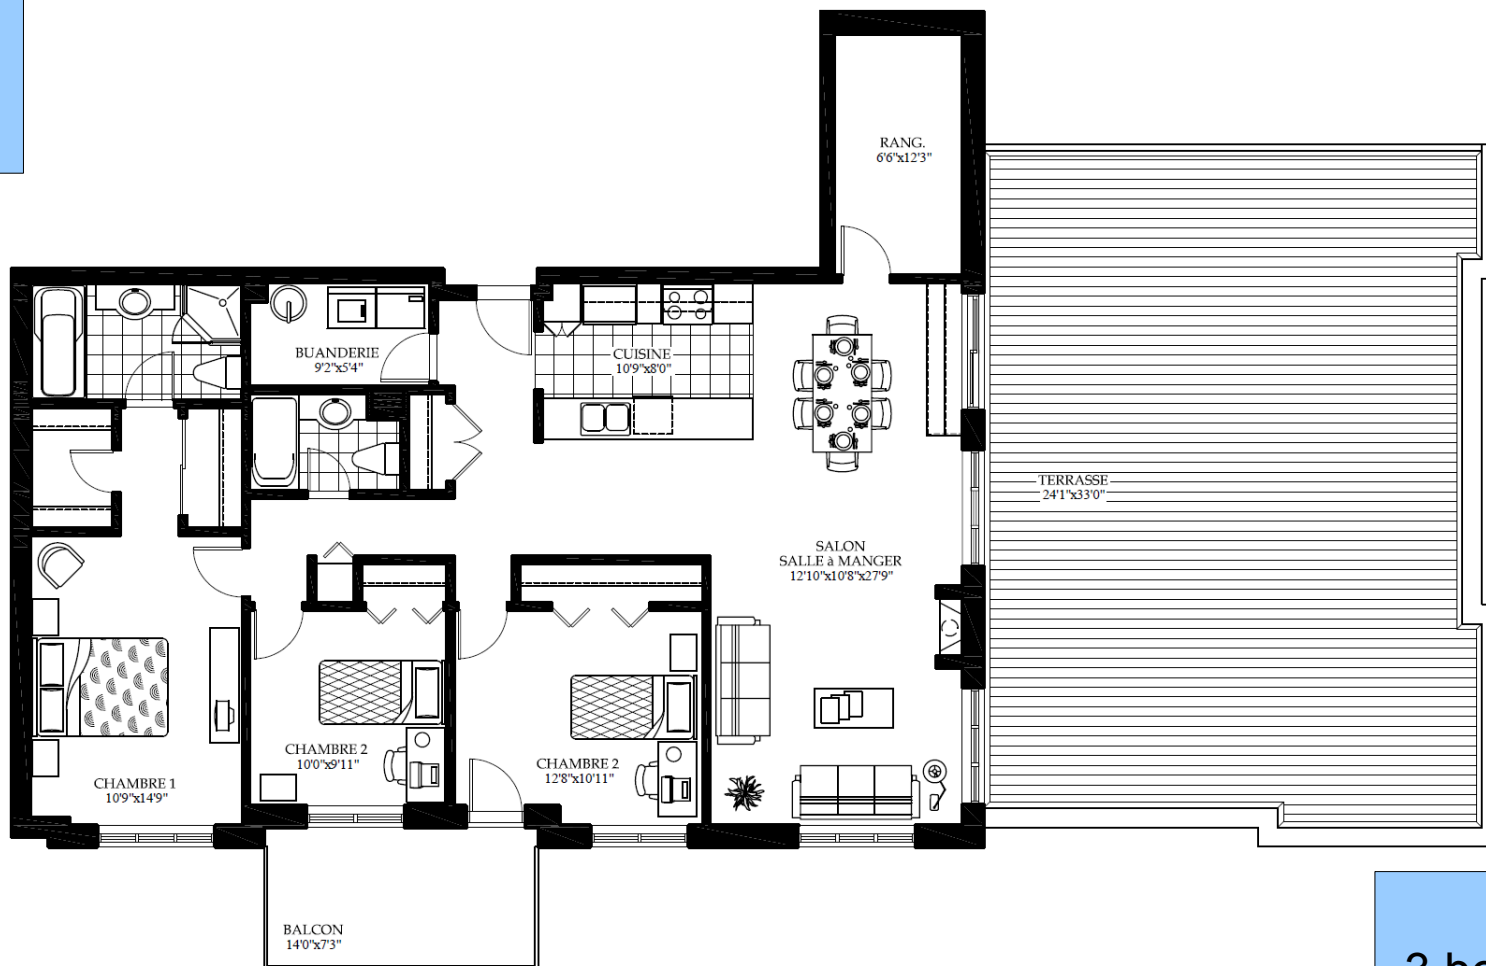

5 ½
3 bedrooms
2 bathrooms
1517 pi²

Les superficies et les dimensions des pièces représentées sur ce plan sont approximatives et peuvent varier légèrement.
Square footage and room dimensions shown on this plan are approximate and may vary slightly.

Nous nous réservons le droit de faire des modifications pour des conditions imprévues et ajustements aux normes de la construction.
We reserve to ourselves the right to do modifications for unforeseen conditions and adjustments to the construction standards.